
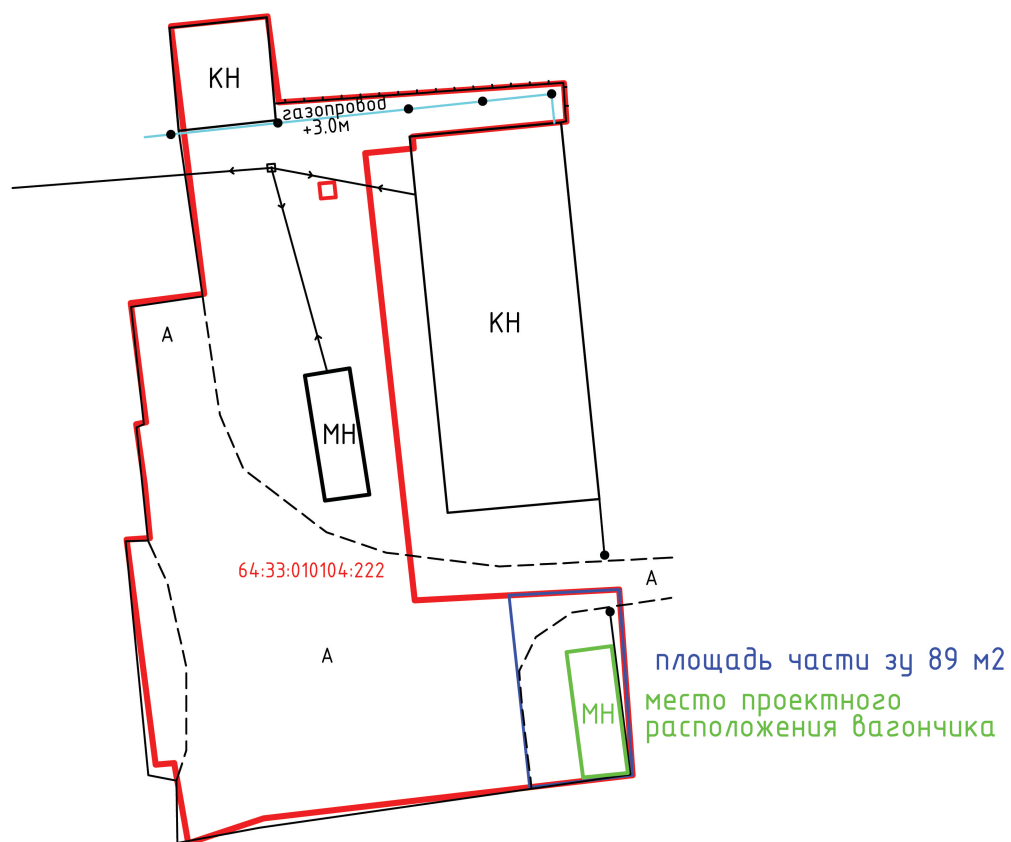


Схема расположения
объектов на земельном участке с кадастровым номером 64:33:010104:222
Саратовская область Советский район п. Советское

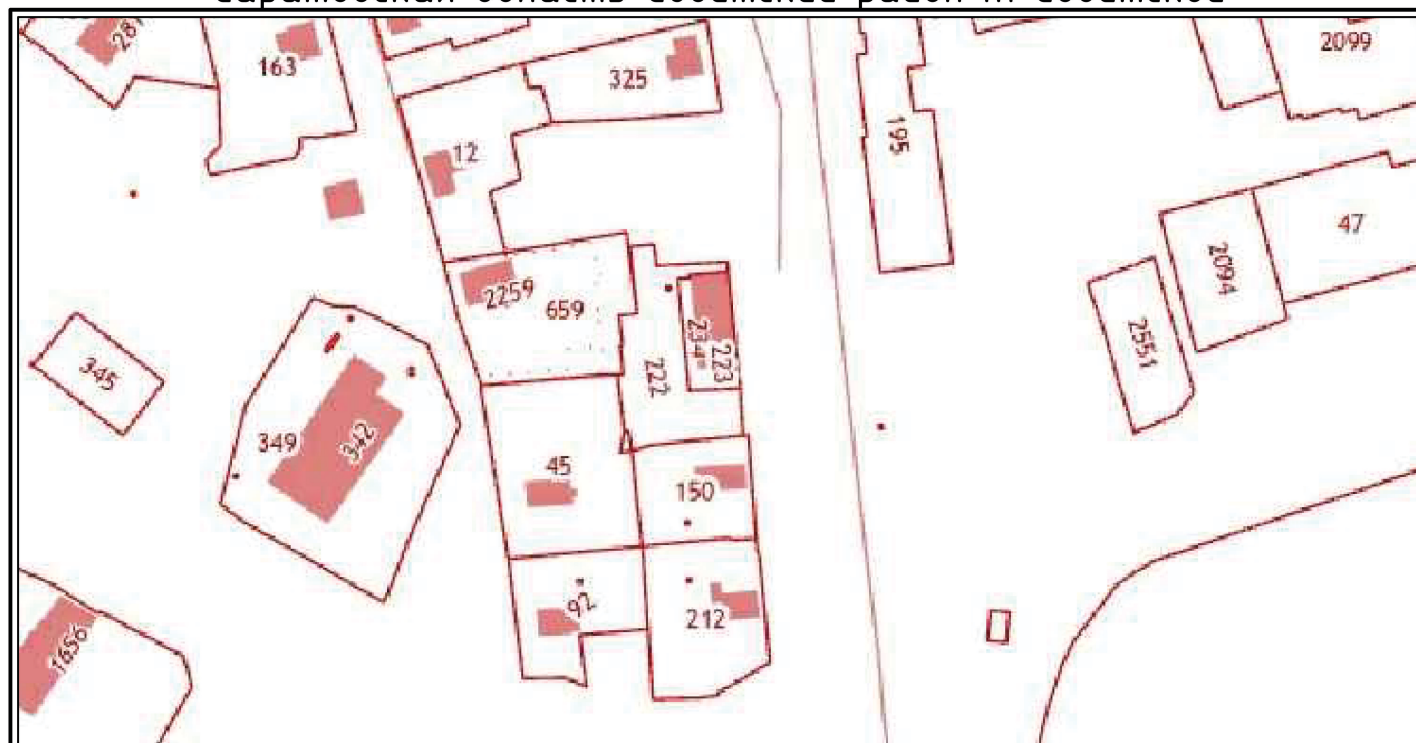

Масштаб 1:500
В 1 сантиметре 5 метров

Условные обозначения:

- граница участка (:222)
- КН строения
- ЛЭП (0.4 кВ)
- газопровод на опорах